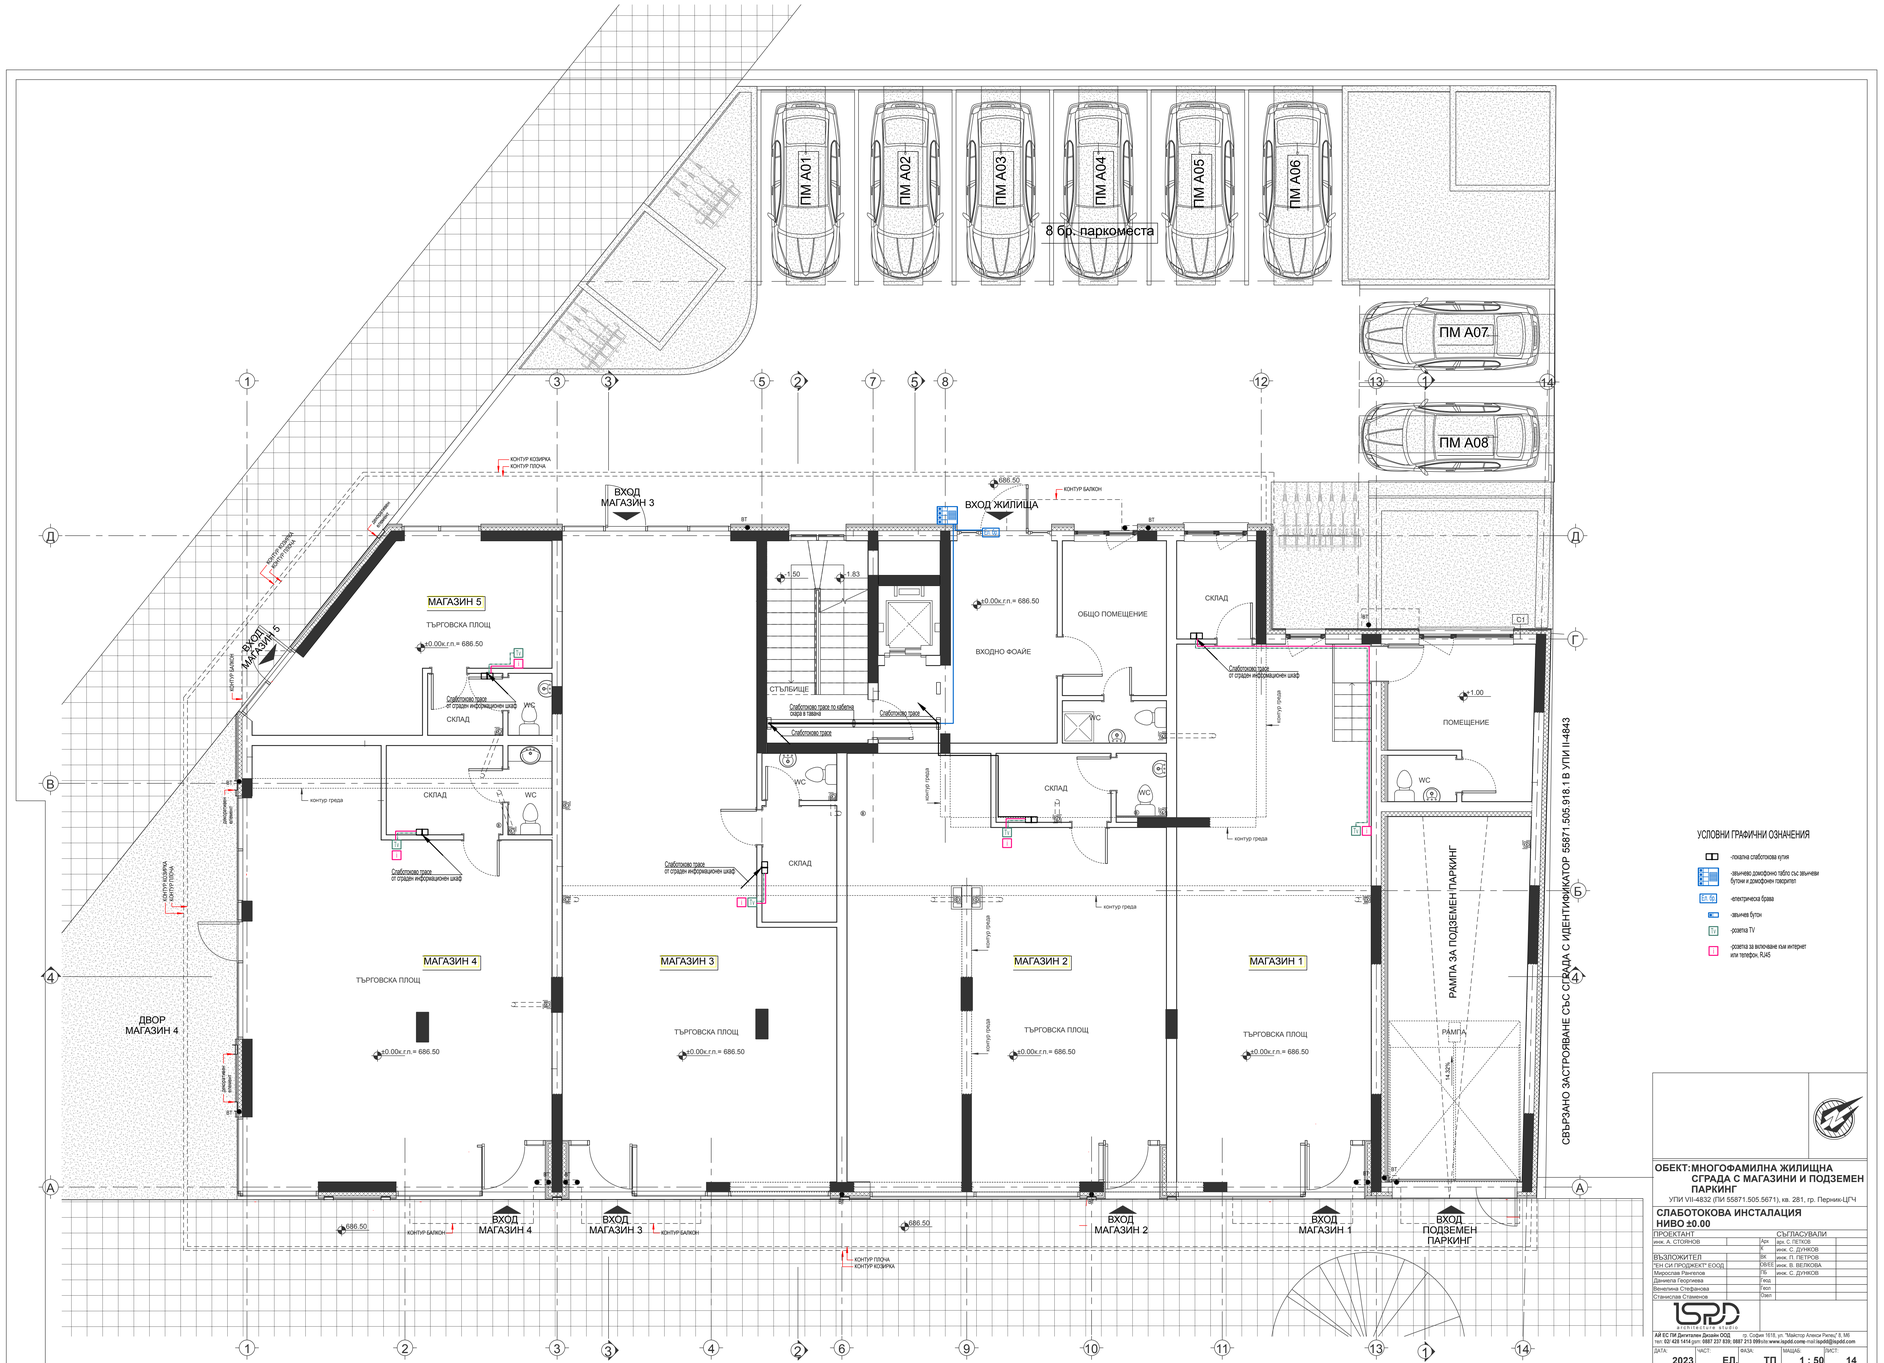

ОБЕКТ: МНОГОФАМИЛНА ЖИЛИЩНА СГРАДА С МАГАЗИНИ И ПОДЗЕМЕН ПАРКИНГ

УПИ VII-4832 (ПИ 55871.505.5671), кв. 281, гр. Перник-ЦГЧ

СЛАБОТОКОВА ИНСТАЛАЦИЯ

НИВО ±0.00

ПРОЕКТАНТ		СЪГЛАСУВАЛИ	
инж. А. СТОЯНОВ		Арх.	арх. С. ЛЕТКОВ
		К.	инж. С. ДУЙКОВ
ВЪЗЛОЖИТЕЛ		ВК	инж. П. ПЕТРОВ
"Ен Си ПРОДЖЕКТ" ЕООД		ОВК	инж. В. ВЕЛЧКОВА
Мирослав Рангелов		ТК	инж. С. ДУЙКОВ
Даниела Георгиева		Ел.	
Венелина Стефанова		Ел.т.	
Станислав Станимов		Общ.	

АИ ЕС ПИ Дигитален Дизайн ООД, гр. София 1618, ул. "Майстор Алексей Рилец" Е, М6
тел: 02 426 1414 доп. 0887 237 839, 0887 213 899 clo www.isp4d.com e-mail:isp4d@isp4d.com

ДАТА:	ЧАСТ:	ФАЗА:	МАЩАБ:	ЛИСТ:
2023	ЕЛ.	ТП	1 : 50	14