



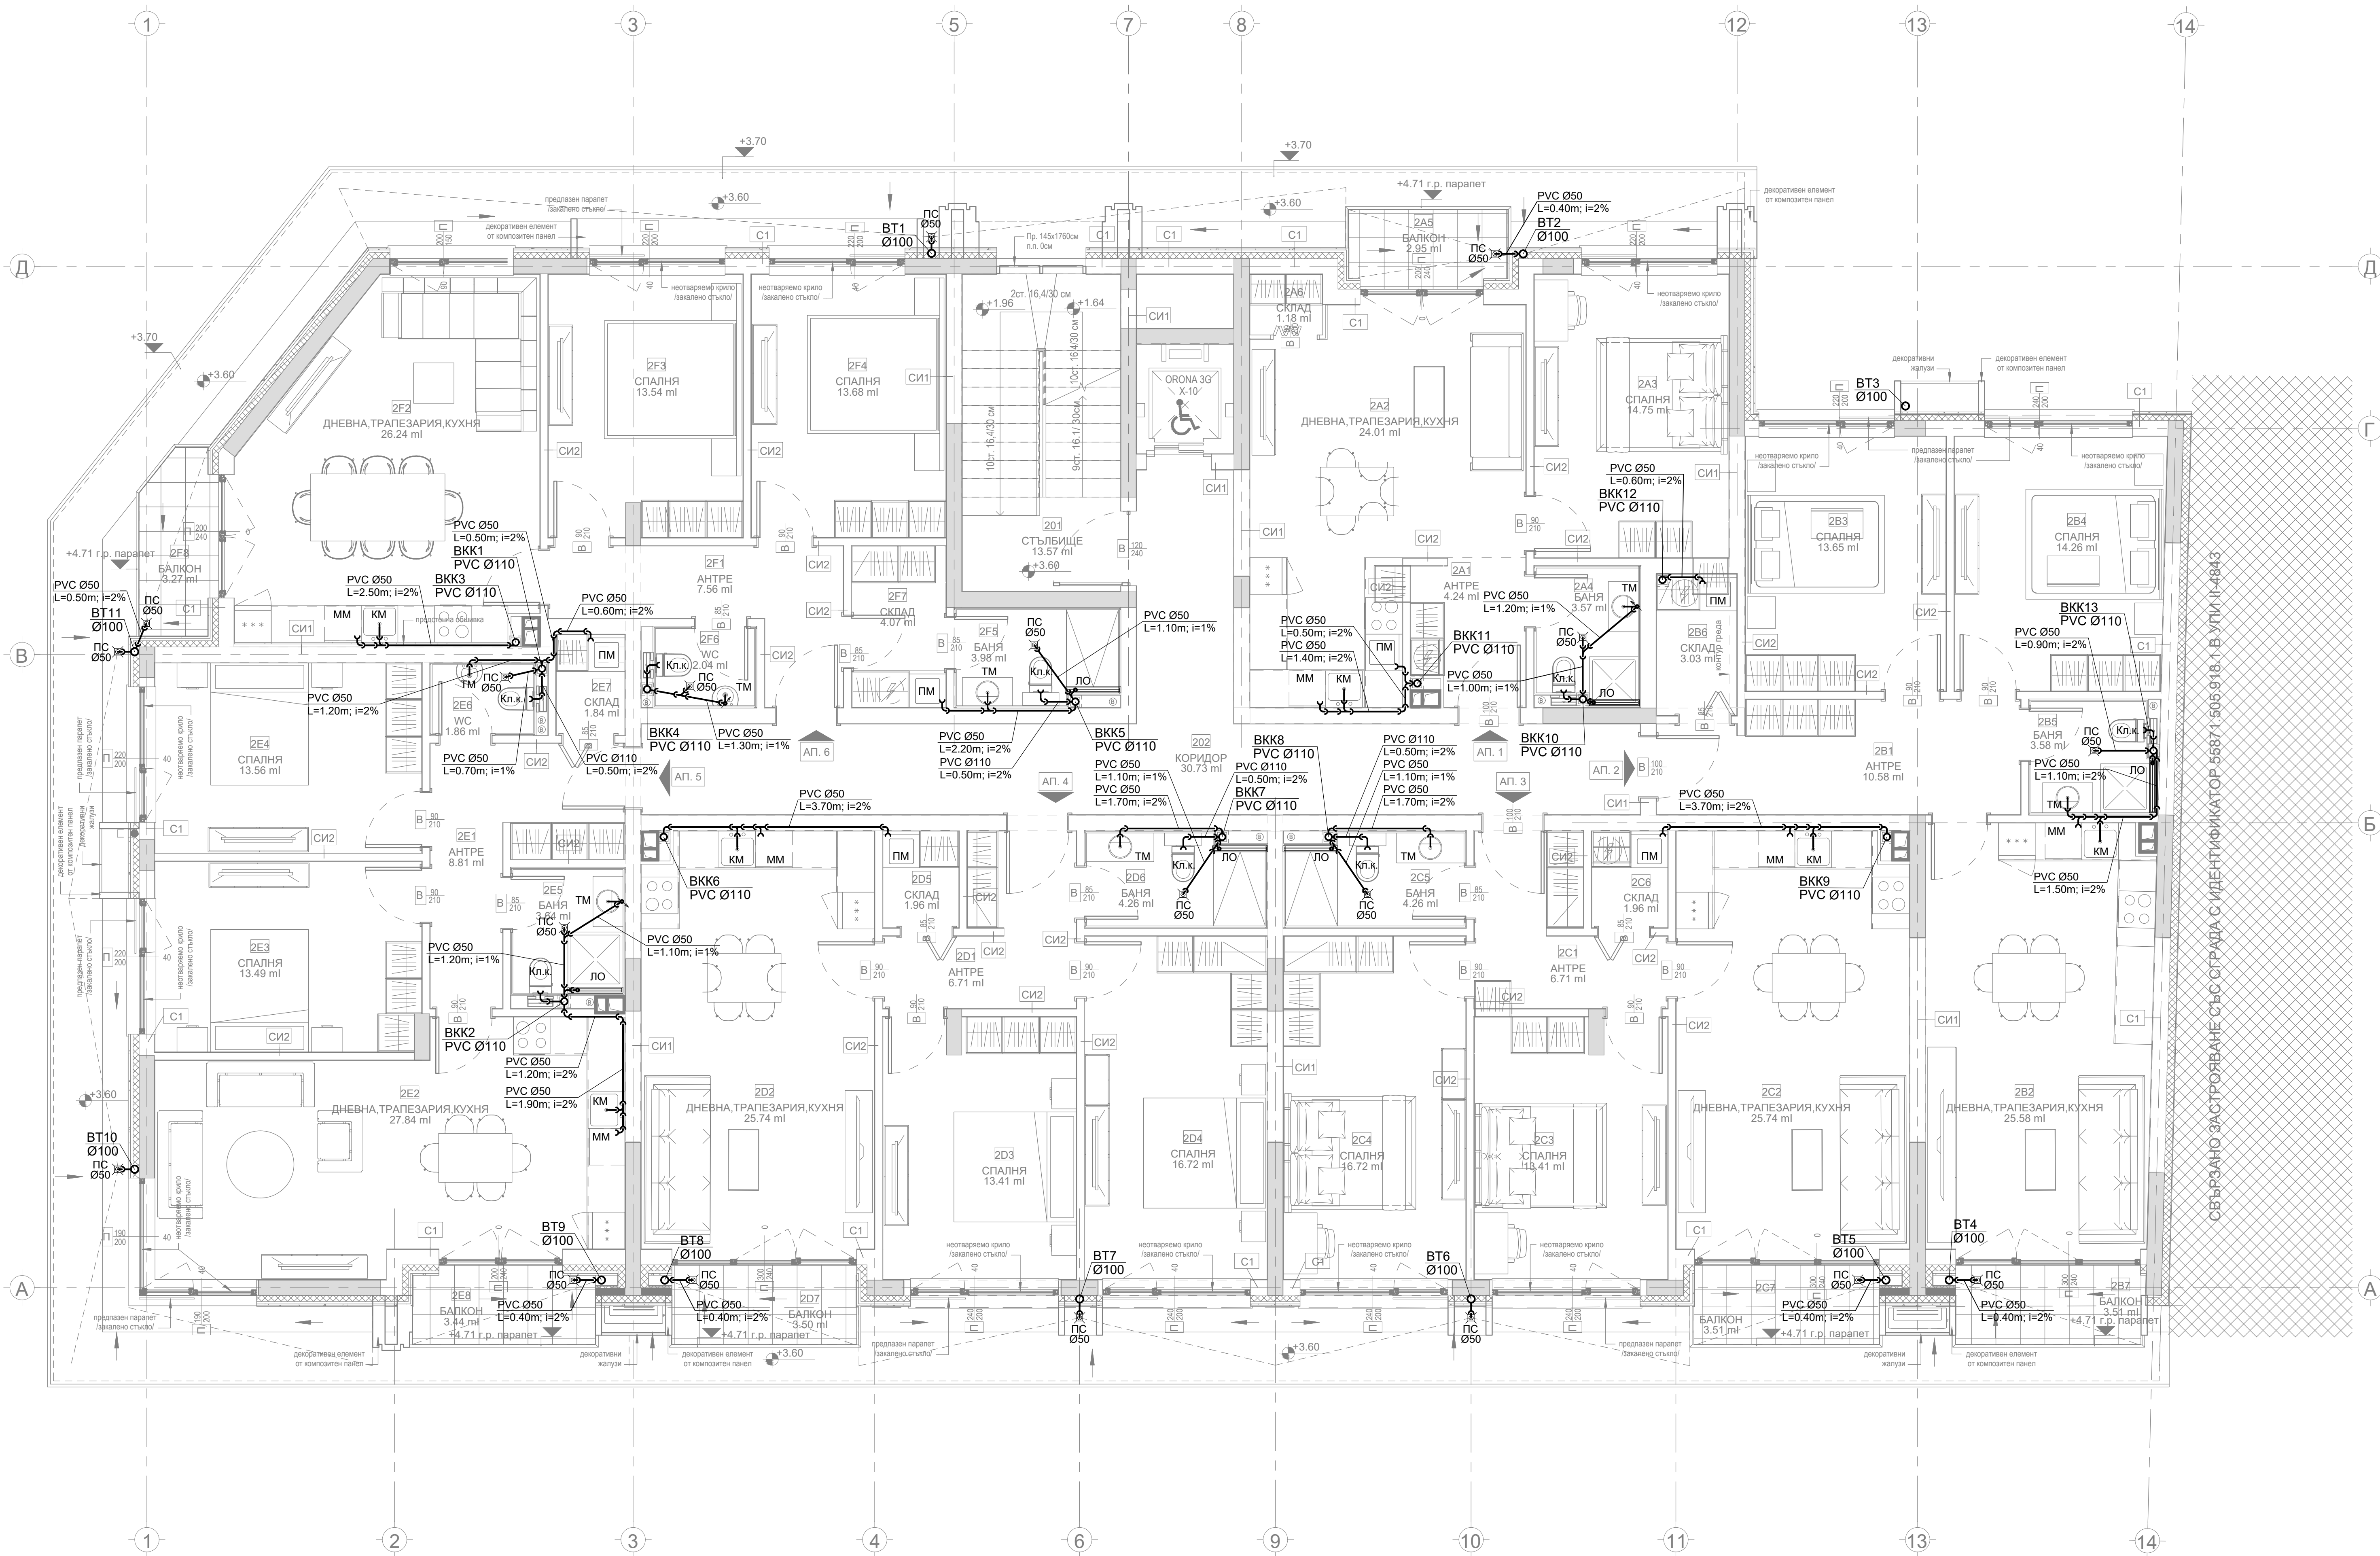

- ЗАБЕЛЕЖКИ:**
- Премияването на канализацията през стените да се изпълни водоупорно без замоливане и с шумоизолация.
 - Вертикалните канализационни клонове да се закрепят неподвижно към строителните елементи на сградата със скоби.
 - Максималното разстояние между скобите на вертикалните канализационни клонове е 20 пъти външния диаметър на тръбите, но не повече от 2м.
 - Скобите към вертикалните клонове да се изпълняват не посредствено под муфите на тръбите.
 - Главната хоризонтална канализационна инсталация да се изпълни от PVC тръби с висока якост.
 - Вертикалните клонове да се изпълняват на разстояние 20мм от конструктивните елементи на сградата.
 - Всичко вертикални клонове излизат над покрива на 30см от него и завършват с вентилационни шапки.
 - Канализационните тръби да са PVC с шумоизолация.
 - В изпълнение на изискването на чл. 162, ал. 4 от ЗУТ, с инвестиционния проект са предвидени само строителни продукти с характеристики, чиито показатели отговарят на националните изисквания за влагане на строителните продукти в строежите съгласно ЗТИП.

- ЛЕГЕНДА:**
- BKK1 Вертикален канализационен клон
 - BT1 Водосточна тръба
 - ПО Подов сифон
 - ЛО Линеен отводнител
 - Канализация за битово-фекални нужди - инсталирана в пода или стените

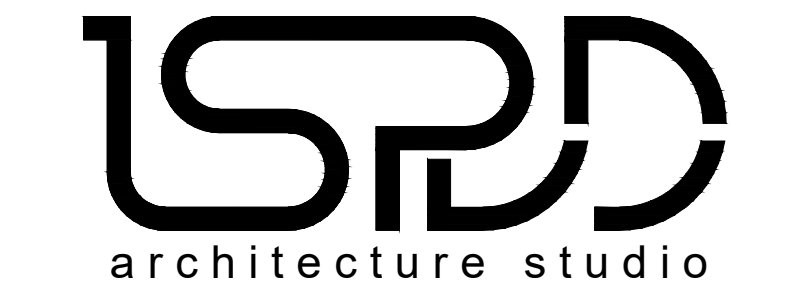

ИИ ЕС ПИ Дигитален Дизайн ООД гр. София 1618, ул. "Майстор Асенски Рачев" 3, ЕТ 1.05
тел: 02 428 1414 гсм: 0887 237 839; 0887 213 099 site: www.ispdd.com; e-mail: ispdd@ispdd.com

ОБЕКТ:
МНОГОФАМИЛНА ЖИЛИЩНА СГРАДА С МАГАЗИНИ И ПОДЗЕМЕН ПАРКИНГ
УЛИЦА VII-4832 (ПТИ 55871.505.5671), кв. 281, гр. Перник-ЦПЧ

ВЪЗЛОЖИТЕЛ:
"ЕН СИ ПРОДЖЕКТ" ЕООД
Мирослав Рангелов
Даниела Георгиева

Венелина Стефанова
Станислав Стаменов

КАНАЛИЗАЦИЯ НИВО +3.60

ПРОЕКТАНТИ:
инж. ПЛАМЕН ПЕТРОВ

ПРОЕКТАНТСКИ ПЕЧАТ:

ЛЕГЕНДА СЕВЕР:

СЪПАСУВАМИ ПРОЕКТАНТИ:	
АРХ	арх. СВЕТОЗАР ПЕТКОВ
К	инж. СТАНИСЛАВ ДУНКОВ
ЕЛ	инж. АДРИАН СТОЯНОВ
ОВ/ЕЕ	инж. ВЕНЕТА ВЕЛКОВА
ПБ	инж. СТАНИСЛАВ ДУНКОВ
Геод	инж. ГЕОРГИ ГЕОРГИЕВ

Озел. л. арх. ЙОРДАН КАРАКОЛЕВ

Тези чертежи, списък, спецификации и ситуации са изключителна интелектуална собственост на "ИИ ЕС ПИ Дигитален Дизайн" ООД. На основание член 35 от Закона за авторското право и сродните му права, всяко размножаване, промяна и прилагане или използване на тези материали или които и да е част от тях, без изрично писмено съгласие на "ИИ ЕС ПИ Дигитален Дизайн" ООД, е строго забранено.