


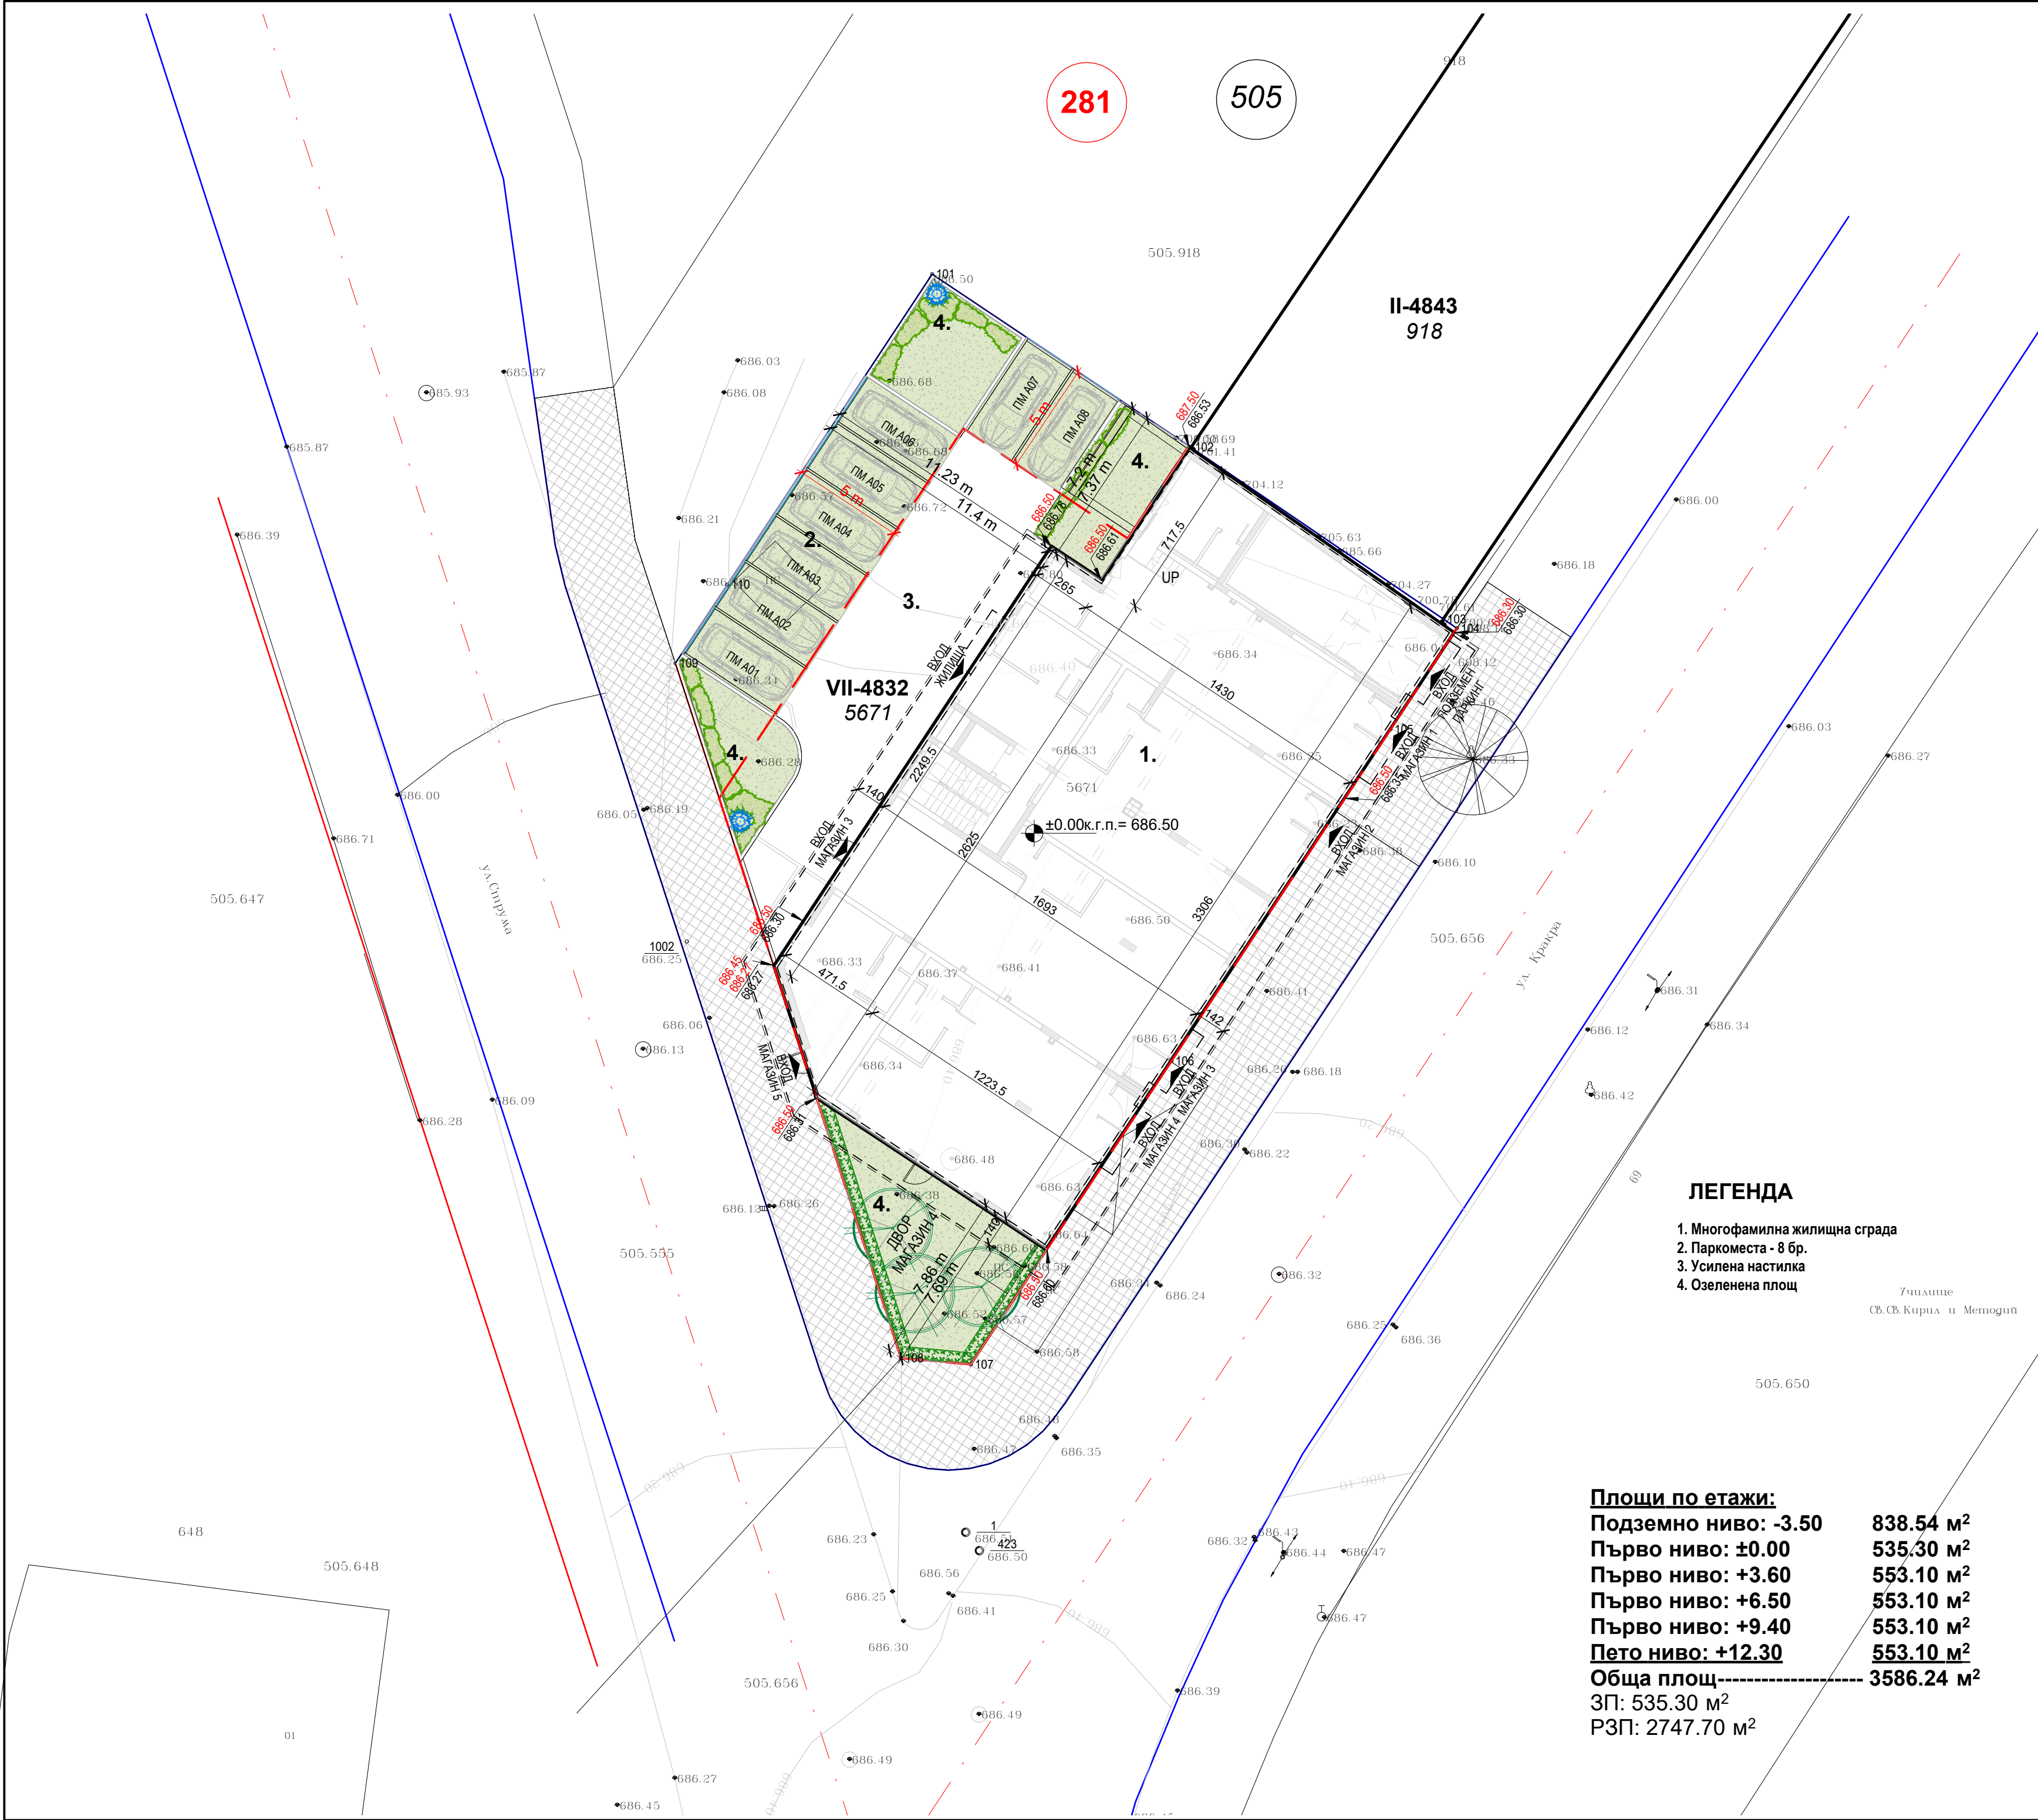

281 505

II-4843 918


VII-4832 5671

ЛЕГЕНДА

- 1. Многофамилна жилищна сграда
- 2. Паркоместа - 8 бр.
- 3. Усилена настилка
- 4. Озеленена площ

Площи по етажи:
Подземно ниво: -3.50 838.54 м²
Първо ниво: ±0.00 535.30 м²
Първо ниво: +3.60 553.10 м²
Първо ниво: +6.50 553.10 м²
Първо ниво: +9.40 553.10 м²
Пето ниво: +12.30 553.10 м²
Обща площ 3586.24 м²
ЗП: 535.30 м²
РЗП: 2747.70 м²

РЗП	2747.7 м ²	
ЗП	535.30 м ²	
ПЛОЩ НА ПАРЦЕЛА	916 м ²	
ПОКАЗАТЕЛИ	ВИЗА	ПРОЕКТ
ПЛЪТНОСТ	max 80%	59.4%
ОЗЕЛЕНЯВАНЕ	min 20%	20%
Кинт	max 3.0	3.0
КОТА КОРНИЗ	max 15 м	15 м

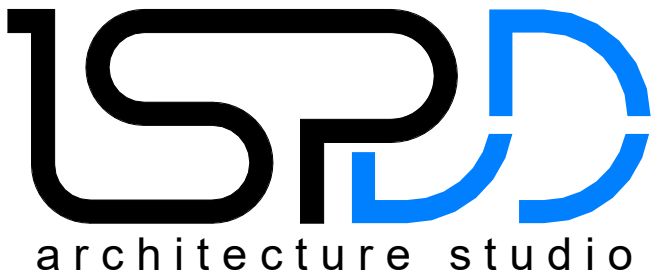

АЙ ЕС ПИ Дигитален Дизайн ООД гр. София 1618, ул. "Майстор Алексий Рилец" 8, Ет.1, О5
тел: 02/ 428 1414 gsm: 0887 237 839; 0887 213 099 site:www.ispdd.com; e-mail:ispdd@ispdd.com

ОБЕКТ:
МНОГОФАМИЛНА ЖИЛИЩНА СГРАДА С МАГАЗИНИ И ПОДЗЕМЕН ПАРКИНГ
УПИ VII-4832 (ПИ 55871.505.5671), кв. 281, гр. Перник-ЦГЧ

ВЪЗЛОЖИТЕЛ:	"ЕН СИ ПРОДЖЕКТ" ЕООД	
Мирослав Рангелов	Венелина Стефанова	
Даниела Георгиева	Станислав Стаменов	

СИТУАЦИЯ

ПРОЕКТАНТИ:
арх. СВЕТОЗАР ПЕТКОВ
арх. ИЛИАН ПЕТКОВ
арх. ПАВЕЛ КАНДРОВ

ПРОЕКТАНСКИ ПЕЧАТ:	ЛЕГЕНДА СЕВЕР:

СЪГЛАСУВАЛИ ПРОЕКТАНТИ:		
К	инж. СТАНИСЛАВ ДУНКОВ	
ЕЛ	инж. АДРИЯН СТОЯНОВ	
ВК	инж. ПЛАМЕН ПЕТРОВ	
ОВ/ЕЕ	инж. ВЕНЕТА ВЕЛКОВА	
ПБ	инж. СТАНИСЛАВ ДУНКОВ	
Геод	инж. ГЕОРГИ ГЕОРГИЕВ	
Озел	л.арх. ЙОРДАН КАРАКОЛЕВ	

Тези чертежи, планове, скици и ситуация са изключителна интелектуална собственост на "Ай Ес Пи Дигитален Дизайн" ООД. На основание член 35 от Закона за авторското право и сродните му права, всяко размножаване, промяна и прилагане и/или използване на тези материал и/или която и да е част от тях, без изрично писмено съгласие на "Ай Ес Пи Дигитален Дизайн" ООД, е строго забранено.

ДАТА:	ЧАСТ:	1/16
2023	АРХИТЕКТУРА	
ФАЗА:	МАЩАБ:	
ТП	1 : 200	