
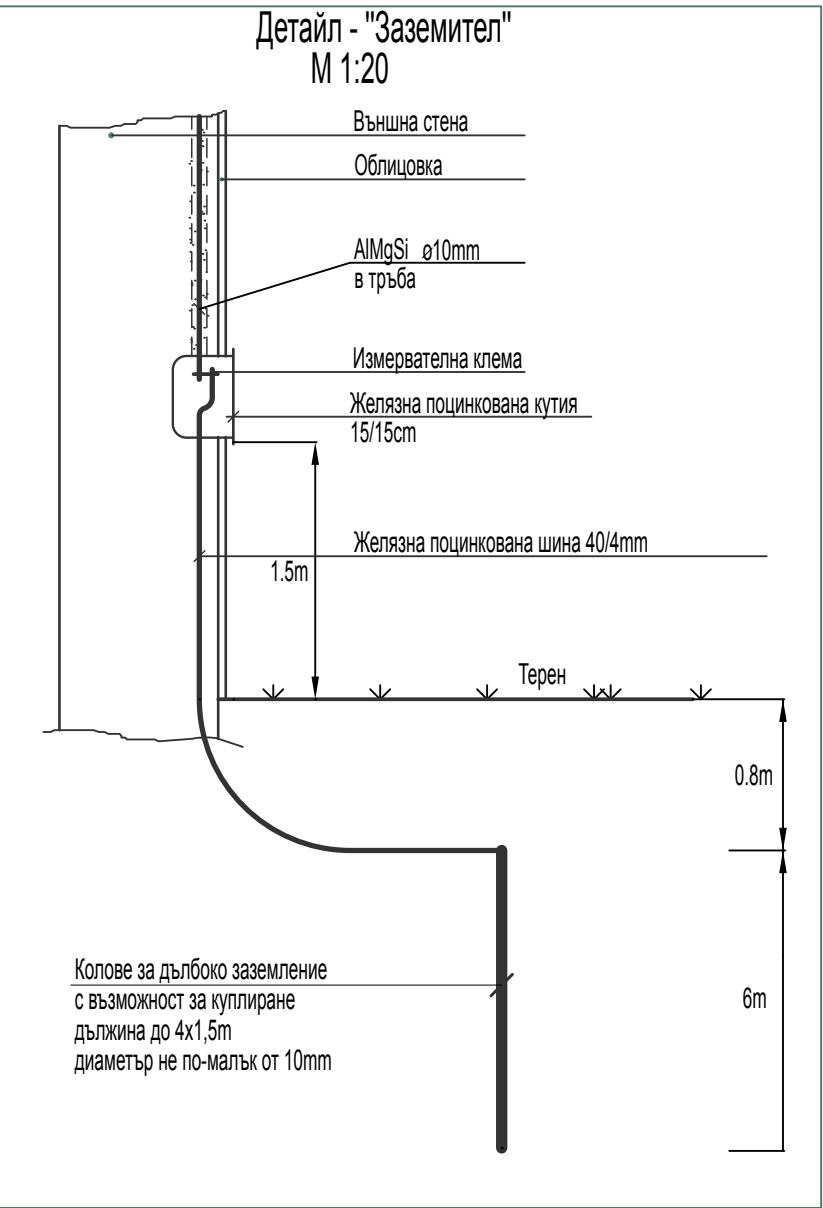


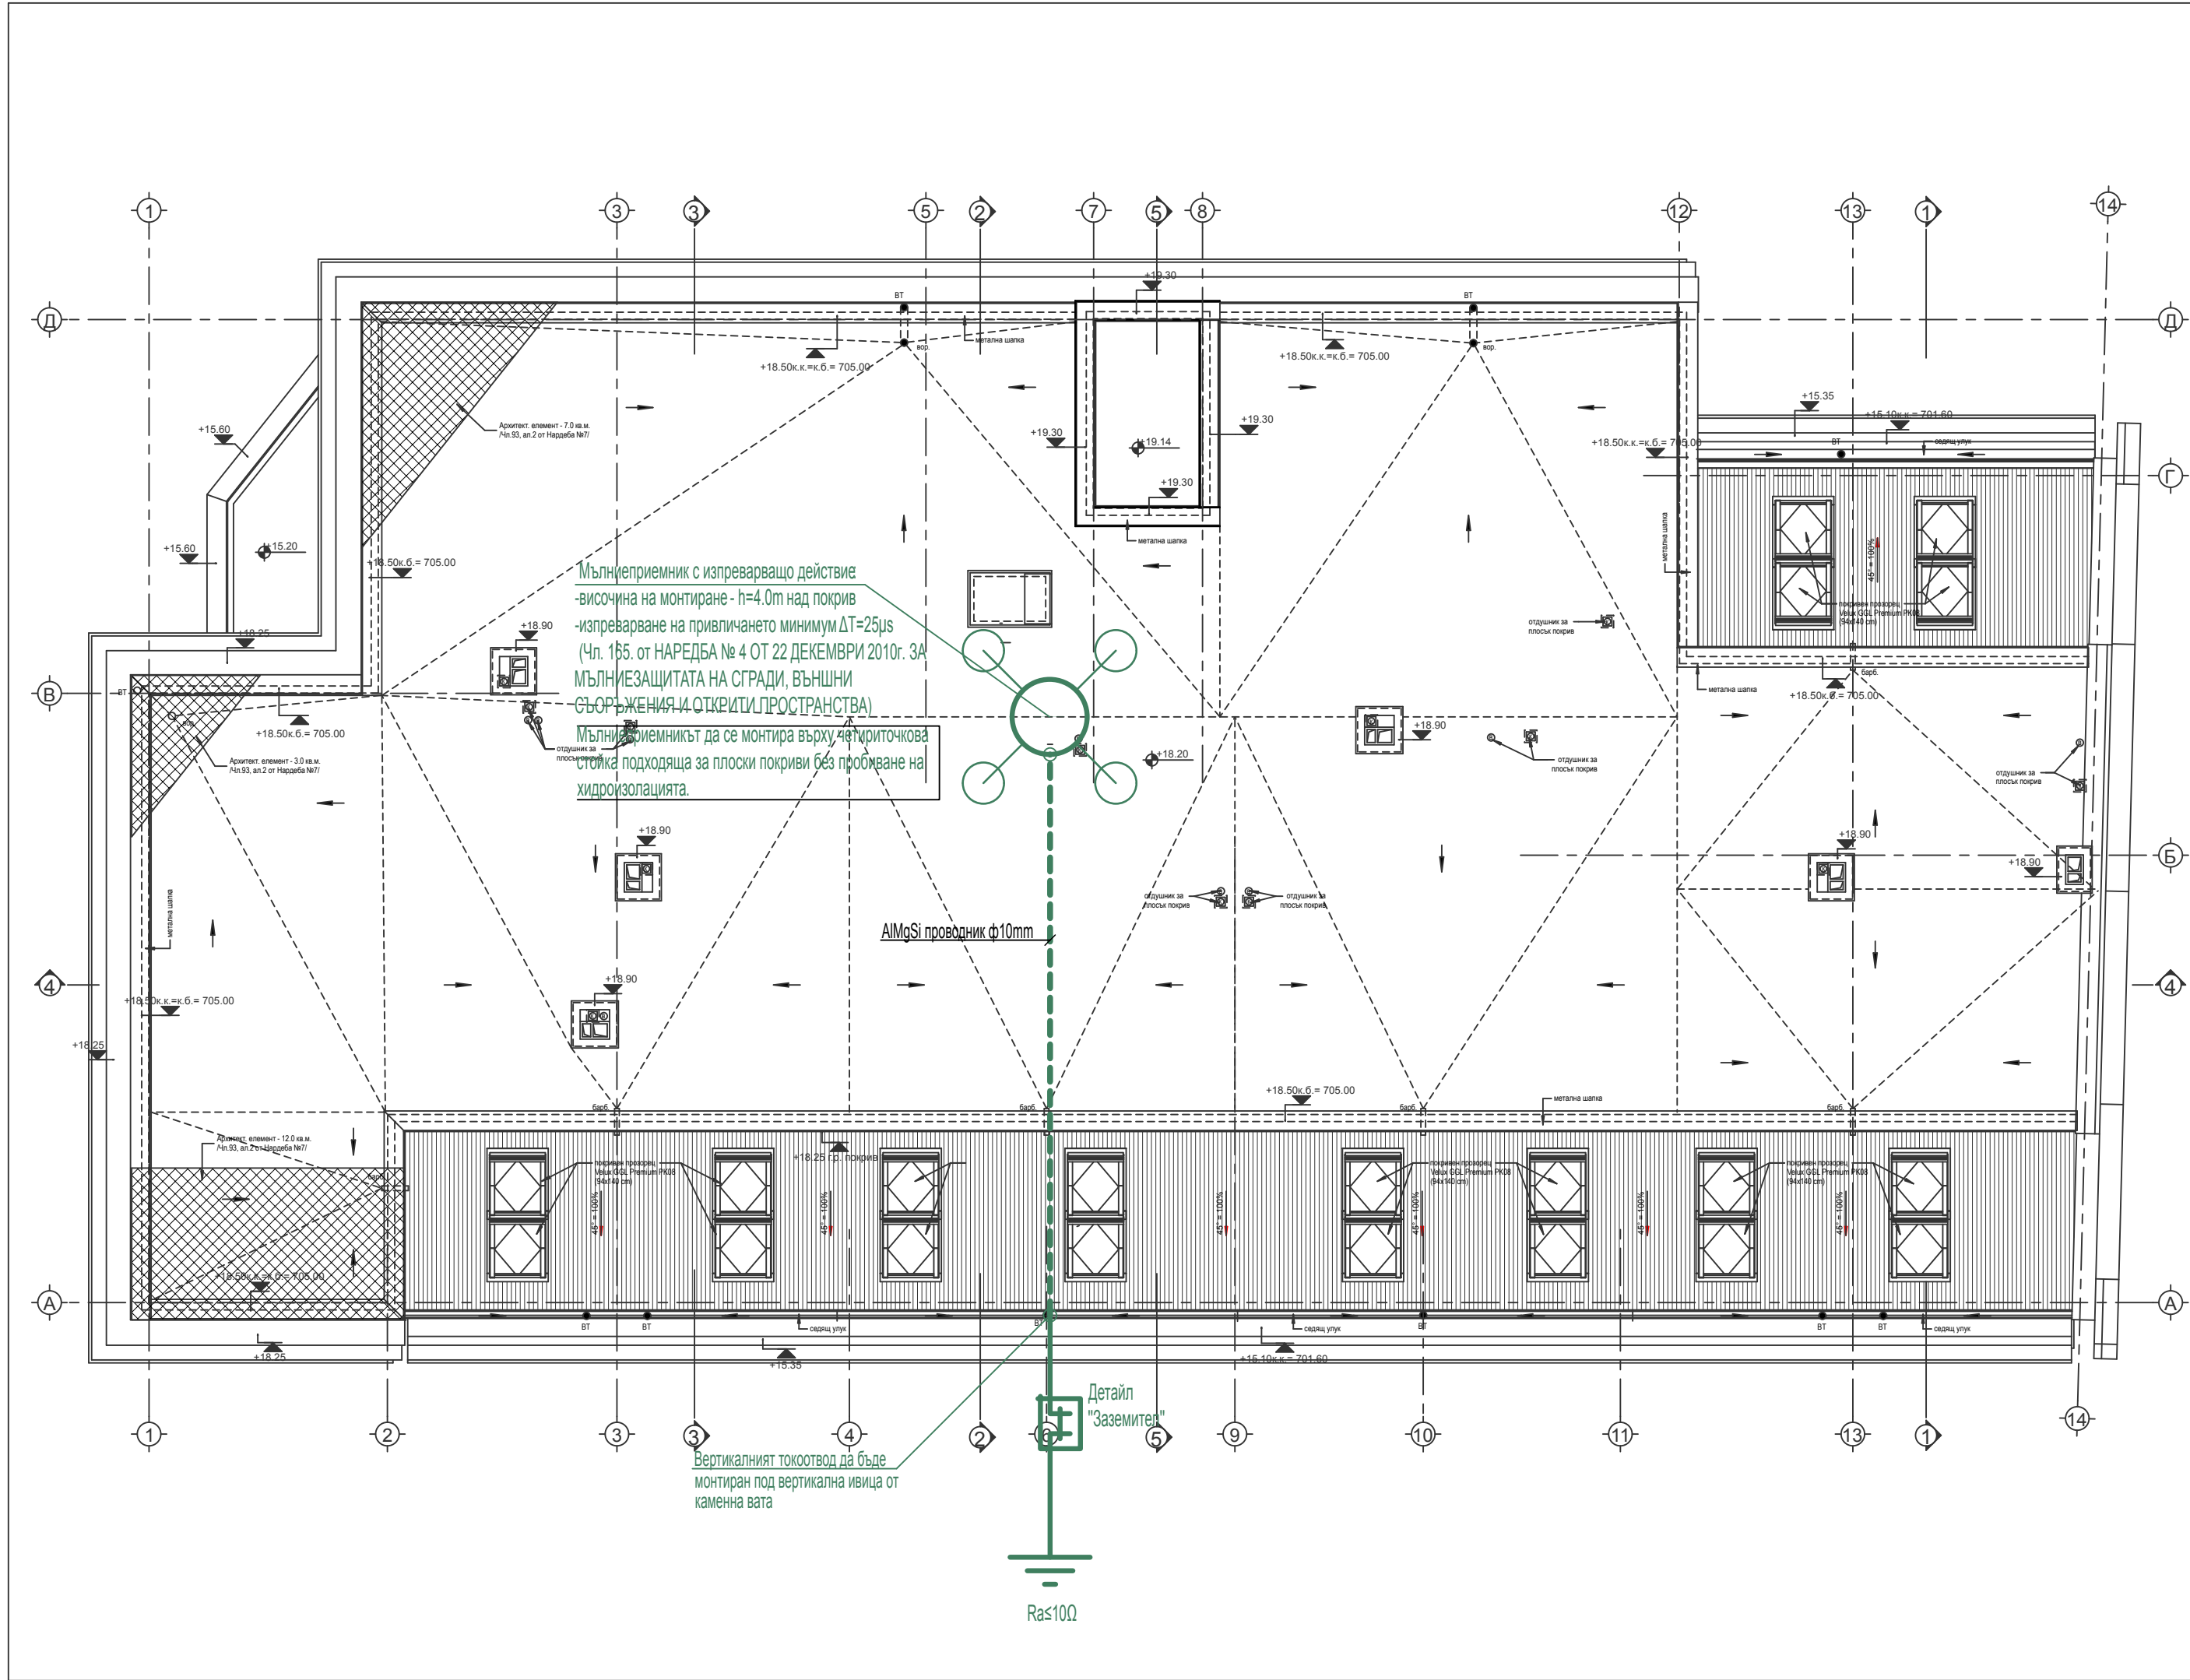

УСЛОВНИ ГРАФИЧНИ ОЗНАЧЕНИЯ

- мълниеприемник
- заварка или винтово съединение
- заземител
- заземителна клема

ОБЕКТ:МНОГОФАМИЛНА ЖИЛИЩНА
СГРАДА С МАГАЗИНИ И ПОДЗЕМЕН
ПАРКИНГ

УПИ VII-4832 (ПИ 55871.505.5671), кв. 281, гр. Перник-ЦГЧ

МЪЛНИЕЗАЩИТНА
ИНСТАЛАЦИЯ

ПРОЕКТАНТ		СЪГЛАСУВАЛИ	
инж. А. СТОЯНОВ		Арх	арх. С. ПЕТКОВ
		К	инж. С. ДУНКОВ
ВЪЗЛОЖИТЕЛ		ВК	инж. П. ПЕТРОВ
	"ЕН СИ ПРОДЖЕКТ" ЕООД	ОВ/ЕЕ	инж. В. ВЕЛКОВА
Мирослав Рангелов		ПБ	инж. С. ДУНКОВ
Даниела Георгиева		Геод	
Венелина Стефанова		Геол	
Станислав Стаменов		Озел	



АЙ ЕС ПИ Дигитален Дизайн ООД гр. София 1618, ул. "Майстор Алексис Рилец" 8, М6
тел: 02/ 428 1414 gsm: 0887 237 839; 0887 213 099 site: www.ispdd.com e-mail: ispdd@ispdd.com

ДАТА:	ЧАСТ:	ФАЗА:	МАЩАБ:	ЛИСТ:
2023	ЕЛ.	ТП	1 : 100	21