


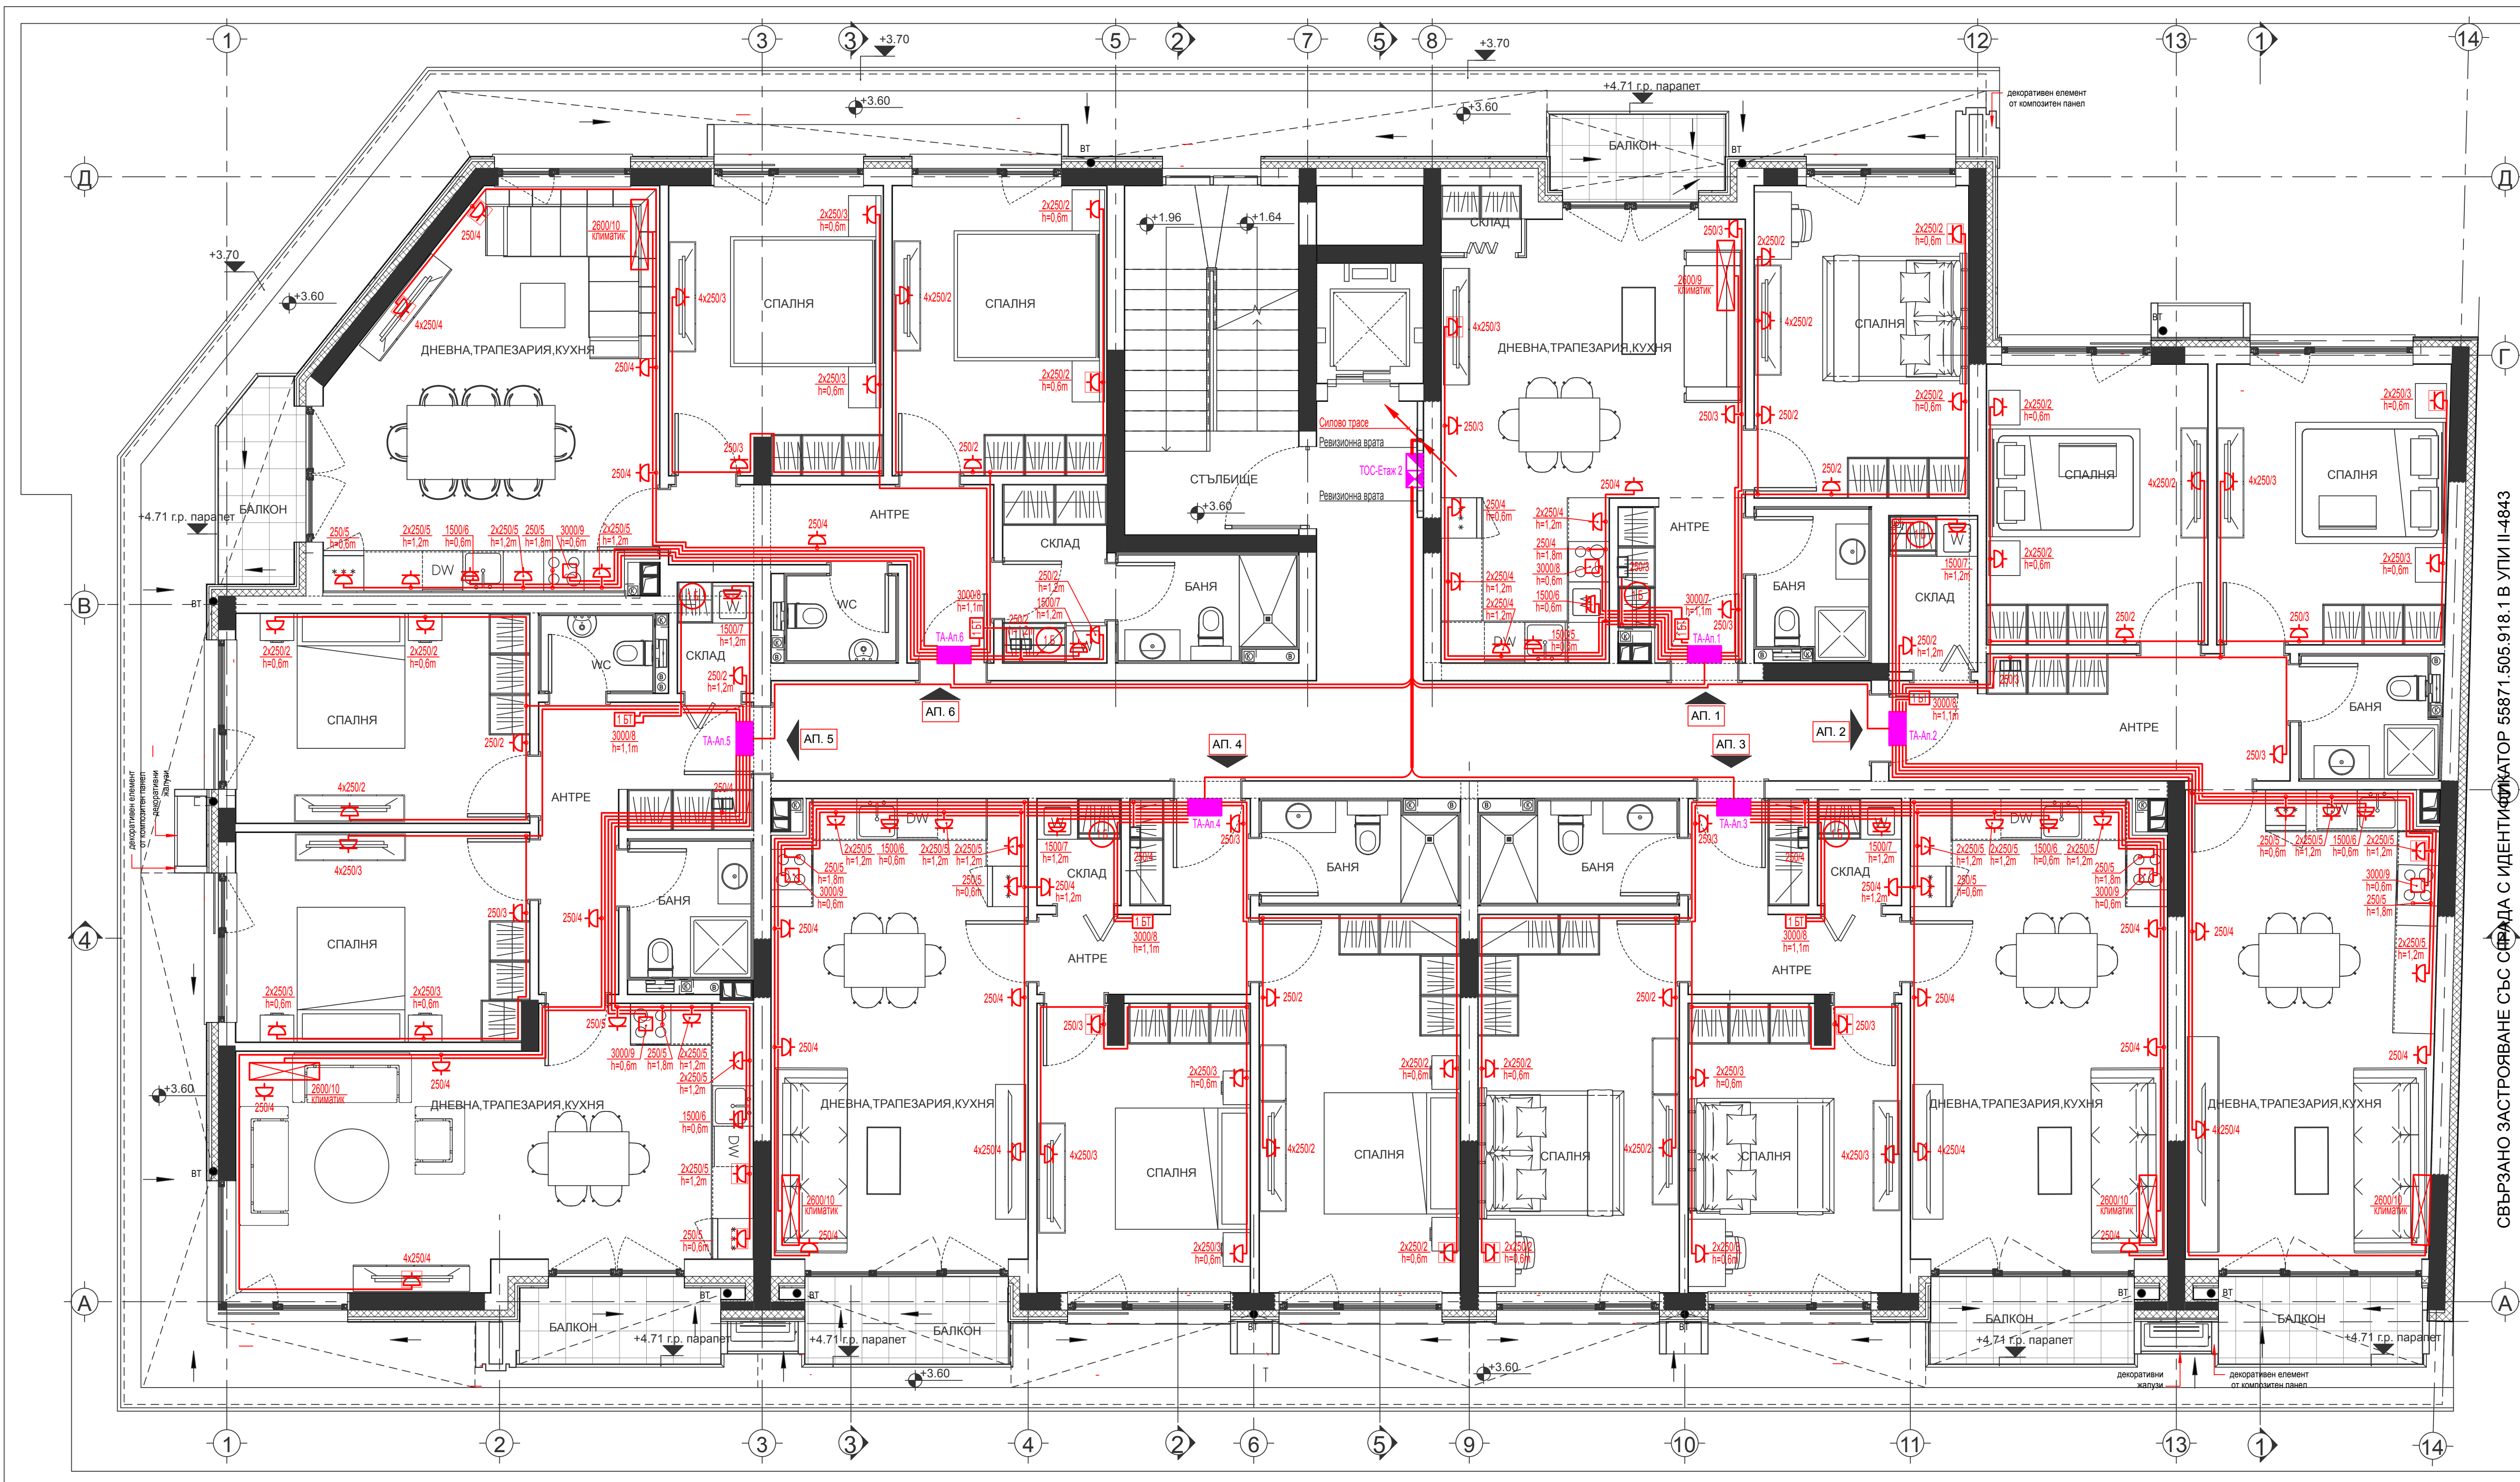

СВЪРЗАНО ЗАСТРОЯВАНЕ СЪС СГРАДА С ИДЕНТИФИКАТОР 55871.505.918.1 В УПИ II-4843

УСЛОВНИ ГРАФИЧНИ ОЗНАЧЕНИЯ

- - електрическо апаратно табло
- - електрическо табло за осветление и силови консуматори
- ⚡ - контакт излаз тип "Шуно", монофазен, за скрит монтаж, 16A, 250V, IP2X
- ⚡ - контакт излаз тип "Шуно", монофазен, за скрит монтаж, 16A, 250V, IP44
- ⚡ - контакт излаз тип "Шуно", монофазен, за открит монтаж, 16A, 250V, IP2X
- ⚡ - контакт излаз тип "Шуно", монофазен, за открит монтаж, 16A, 250V, IP44
- - табелен извод, монофазен, за скрит монтаж, 25A, 250V, IP2X
- ⬆ - бойлер, вертикален, монофазен
- 1.5T - бойлерно табло, монофазно
- - локална слаботокова кутия

ОБЕКТ: МНОГОФАМИЛНА ЖИЛИЩНА СГРАДА С МАГАЗИНИ И ПОДЗЕМЕН ПАРКИНГ

УПИ VII-4832 (ПИ 55871.505.5671), кв. 281, гр. Перник-ЦГЧ

СИЛОВА ИНСТАЛАЦИЯ
НИВО +3.60

ПРОЕКТАНТ	инж. А. СТОЯНОВ	СЪГЛАСУВАЛИ	Арх. С. ПЕТКОВ
ВЪЗЛОЖИТЕЛ	ЕН СИ ПРОДЖЕКТЪ ЕООД	инж. С. ДУНКОВ	инж. П. ПЕТРОВ
Миротас Рачевова	инж. В. ВЕЛКОВА	инж. С. ДУНКОВ	инж. С. ДУНКОВ
Даниела Георгиева	инж. С. ДУНКОВ		
Венелина Стефанова			
Станислав Стаменов			



АЙ ЕС ПИ Дигитален Дизайн ООД, гр. София 1618, ул. "Майстор Алекс Рилски" 8, МБ
телефон: 02 428 1414, e-mail: 0887 237 839, 0887 213 088, www.ayespi.com, mail: ayespi@ayespi.com

ДАТА: 2023 ЧАСТ: ЕЛ. ФАЗА: ТП. МАЩАБ: 1 : 50 ЛИСТ: 9