


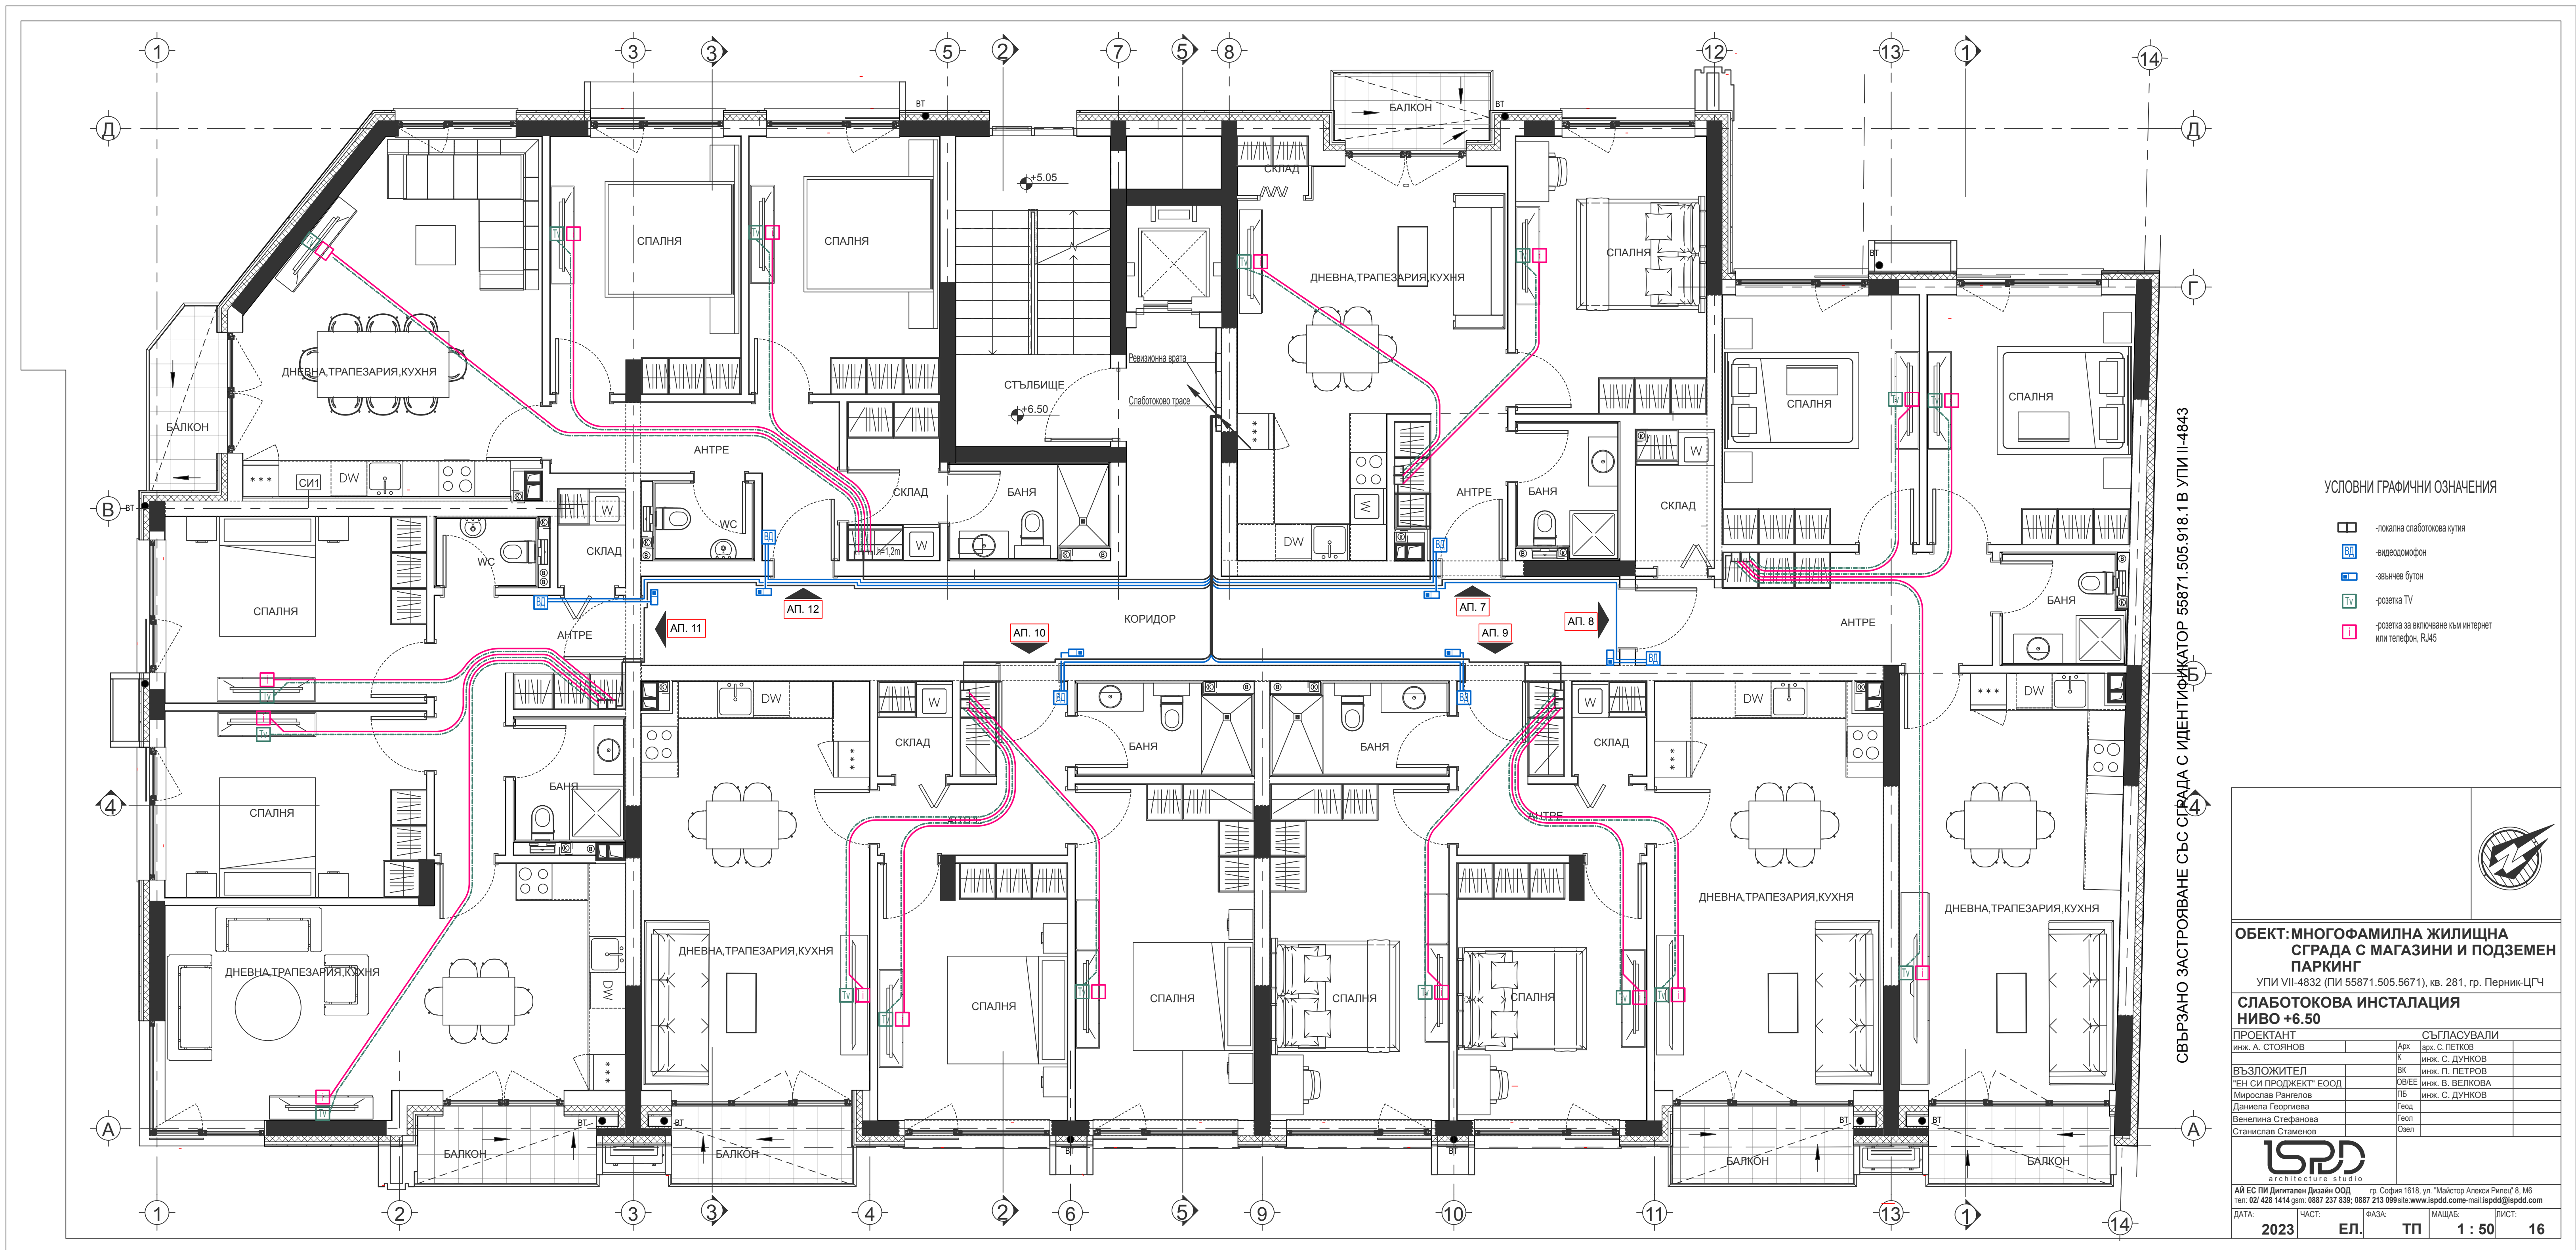

УСЛОВНИ ГРАФИЧНИ ОЗНАЧЕНИЯ

- - локална слаботокова кутия
- - видеодомофон
- - звънчев бутон
- - розетка TV
- - розетка за включване към интернет или телефон, RJ45

ОБЕКТ:МНОГОФАМИЛНА ЖИЛИЩНА СГРАДА С МАГАЗИНИ И ПОДЗЕМЕН ПАРКИНГ

УПИ VII-4832 (ПИ 55871.505.5671), кв. 281, гр. Перник-ЦГЧ

СЛАБОТОКОВА ИНСТАЛАЦИЯ
НИВО +6.50

ПРОЕКТАНТ		СЪГЛАСУВАЛИ	
инж. А. СТОЯНОВ	Арх.	арх. С. ПЕТКОВ	
	К	инж. С. ДУНКОВ	
	ВК	инж. П. ПЕТРОВ	
ВЪЗЛОЖИТЕЛ	ОБЕЕ	инж. В. ВЕЛКОВА	
"ЕН СИ ПРОДЖЕКТ" ЕООД	ПБ	инж. С. ДУНКОВ	
Мирислав Рангелов	Геод.		
Даниела Георгиева	Геол.		
Венелина Стефанова	Озел.		
Станислав Стаменов			



АЙ ЕС ПИ Дигитален Дизайн ООД гр. София 1618, ул. "Майстор Алексий Рилски" 8, МБ
тел. 02 428 1414 gsm: 0887 237 839; 0887 213 099 site: www.ispdd.com e-mail: ispdd@ispdd.com

ДАТА:	ЧАСТ:	ФАЗА:	МАЩАБ:	ЛИСТ:
2023	ЕЛ.	ТП	1 : 50	16